



ПРОЕЗДЫ. ПЛАН ПOKPЫТИЙ

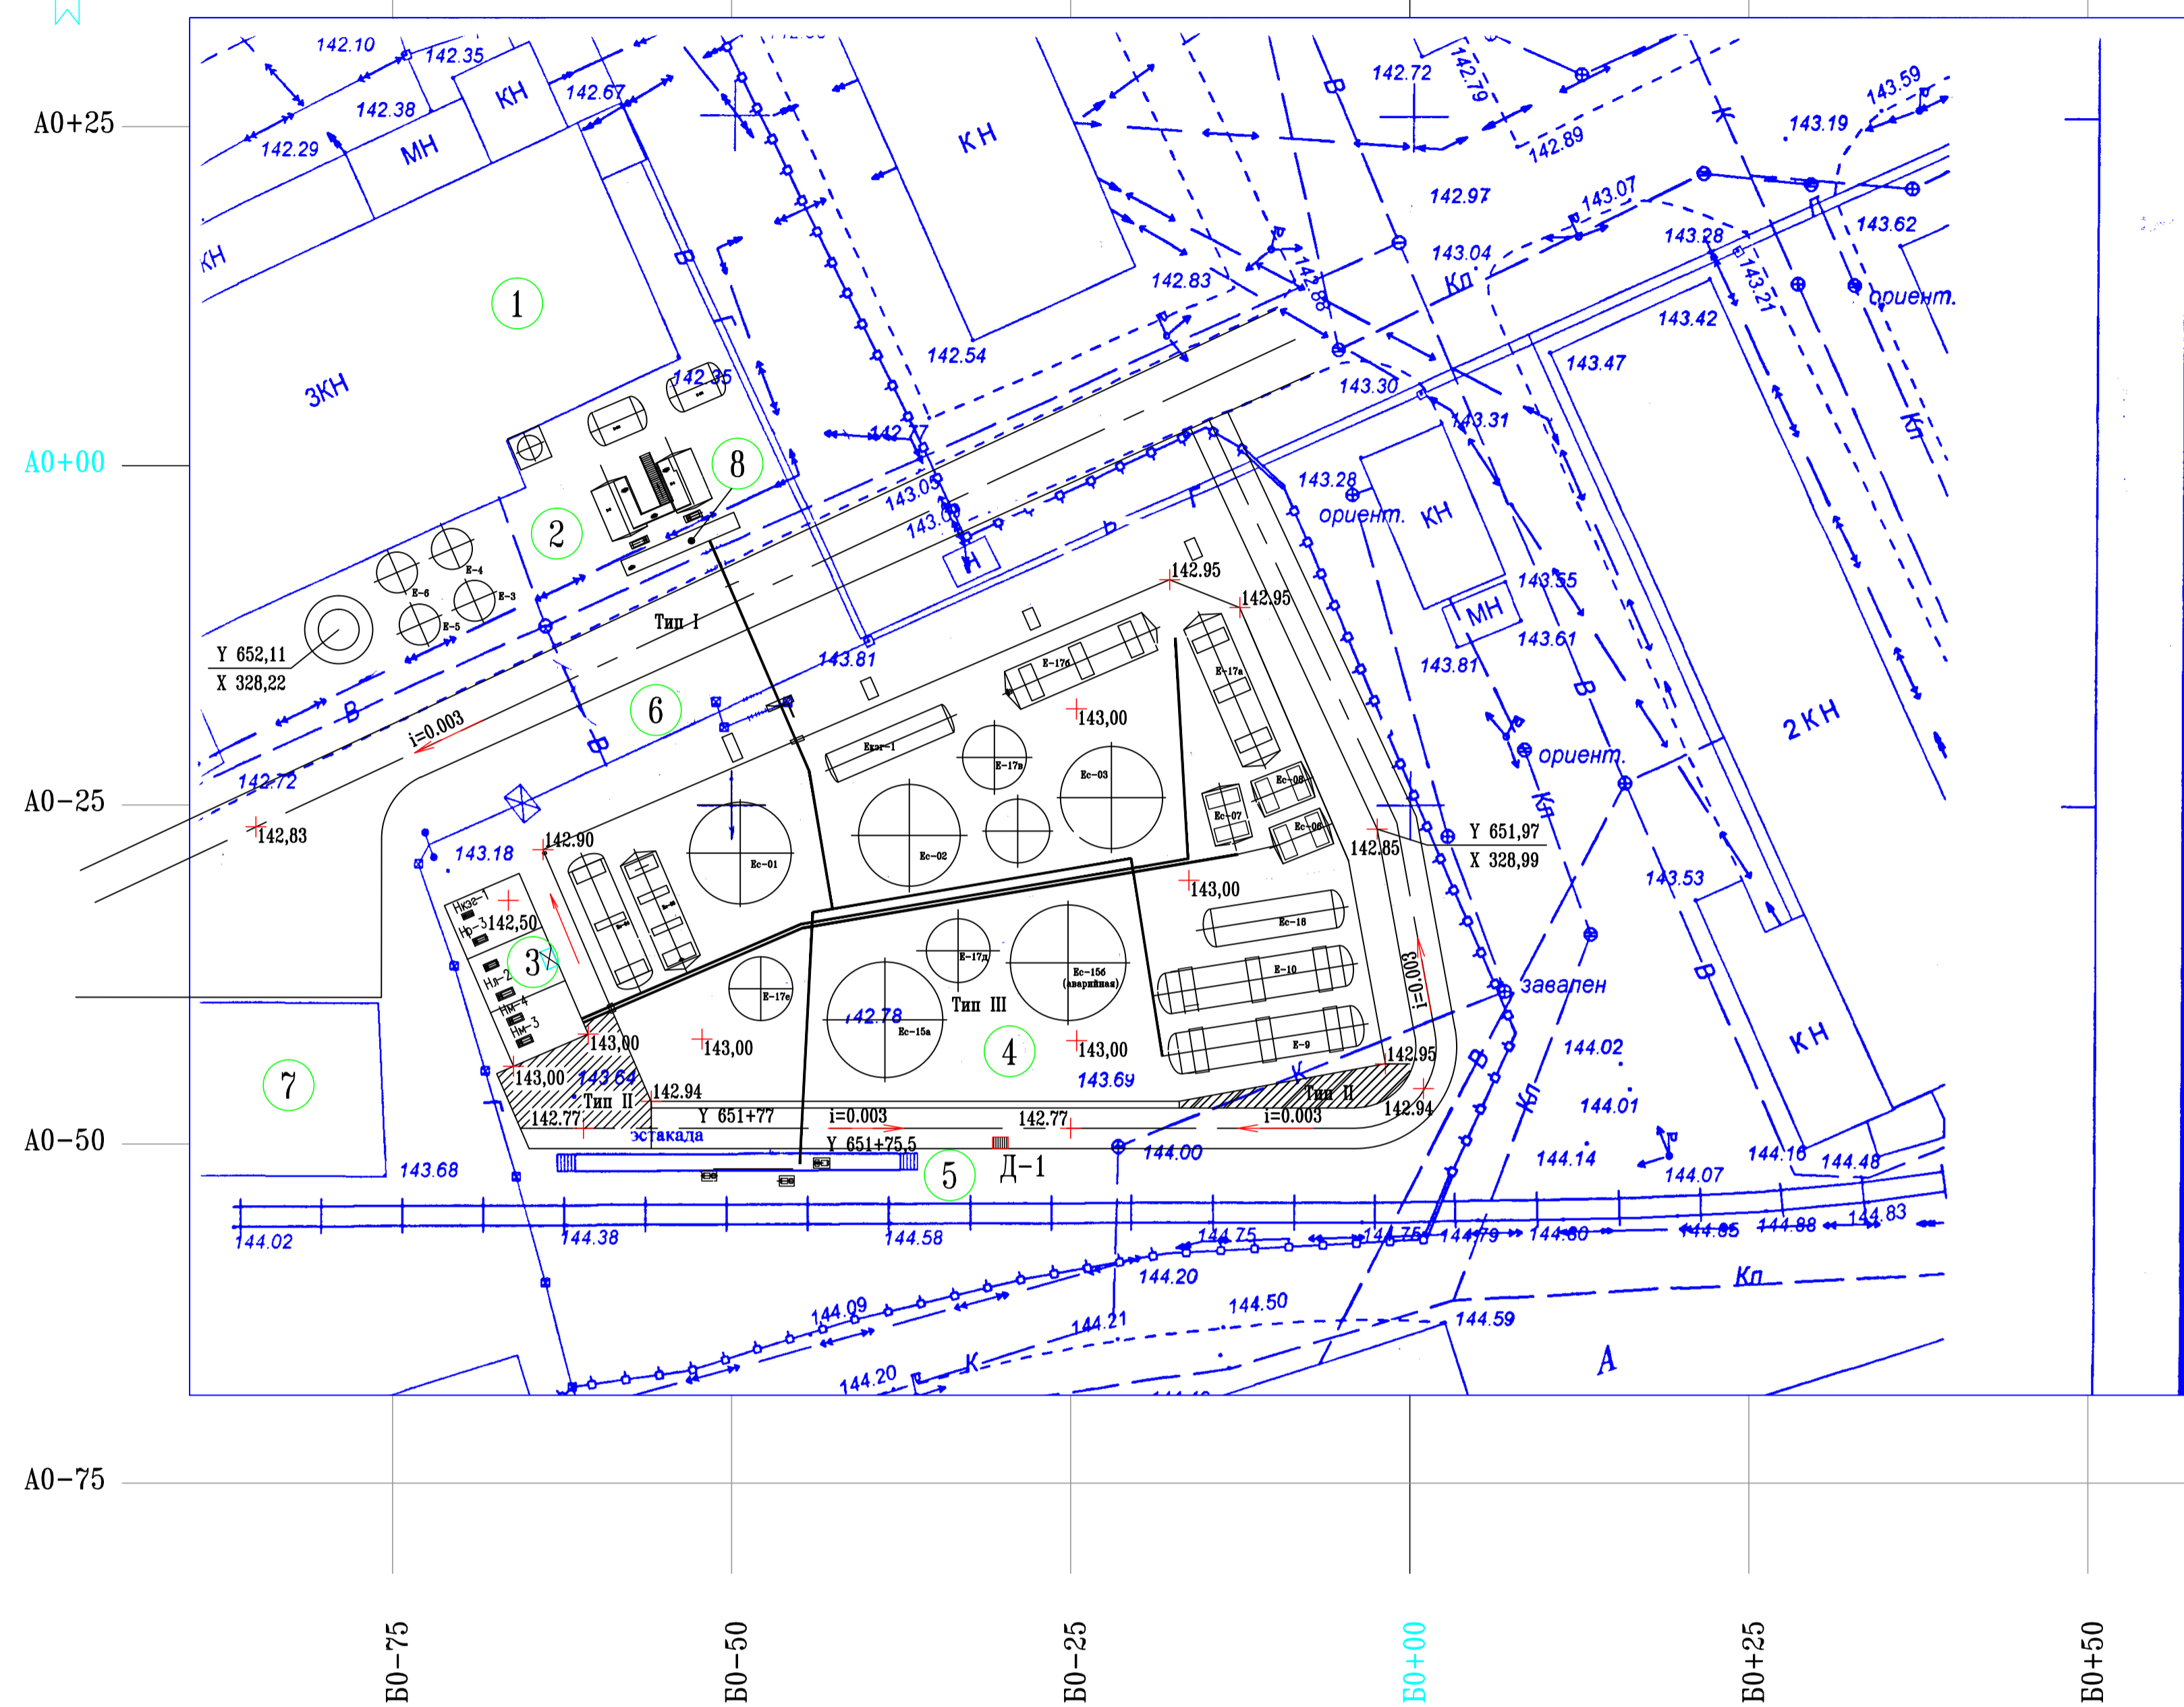


КОНСТРУКЦИЯ МОНТАЖНЫХ ПЛОЩАДОК (Тип II)

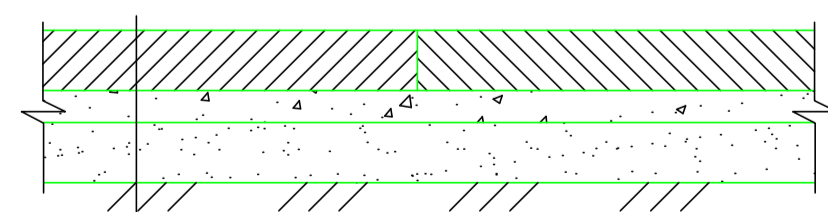


Дорожная плита ПД 3-1	h=0.22 м
Бетон кл. В 7.5	h=0.10 м
ПГС	h=0.15 м
Уплотненный грунт основания /ПГС/	

ПОКРЫТИЕ ТЕРРИТОРИИ УСТАНОВКИ (Тип III)

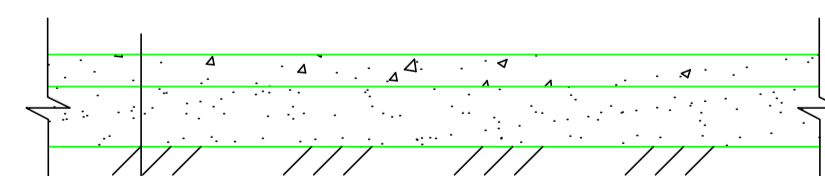

Бетон кл. В 7.5	h=0.10 м
ПГС	h=0.20 м
Уплотненный грунт основания /ПГС/	

КОНСТРУКЦИЯ ДОРОЖНОГО ПОКРЫТИЯ ПРОЕЗДЫ (Тип I)

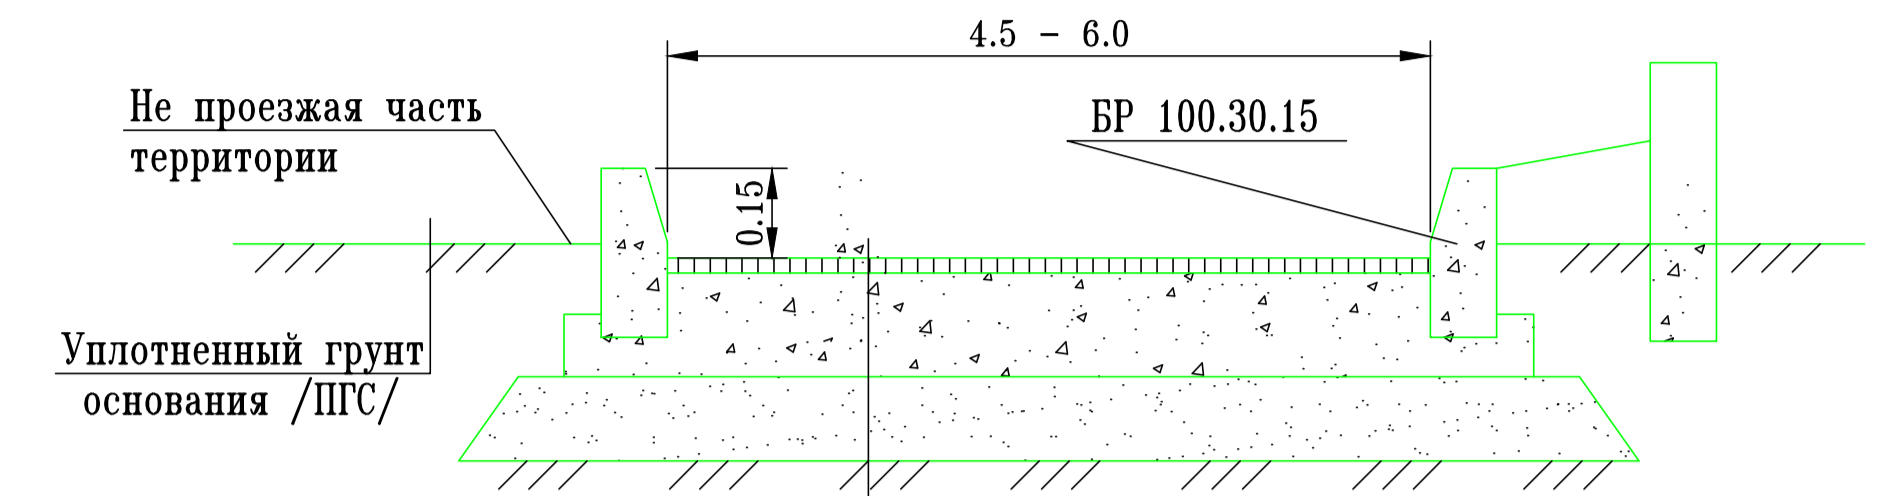

Асфальтобетон	h=0.05 м
Бетон дорожный кл. В25	h=0.22 м
ПГС	h=0.20 м
Уплотненный грунт основания /ПГС/	

ЭКСПЛИКАЦИЯ ЗДАНИЙ И СООРУЖЕНИЙ

N по плану	Наименование	Примечание
1	Существующее здание цеха	
2	Предцеховые емкости	
3	Открытая насосная	
4	Промежуточный товарно-сырьевой парк	
5	Сливо-наливная эстакада	
6	Технологическая эстакада	
7	Существующий склад	
8	Автоналивная станция	

ВЕДОМОСТЬ ПРОЕЗДОВ, ПЛОЩАДОК

Условное изображение	Наименование	Площадь покрытия + закругления м ²	Бордюр из бортового камня	
			тип	кол., м
□ Тип 1	Дорожное покрытие	700	100.30.15	340
▨ Тип 2	Монтажные площадки	125		
▩ Тип 3	Территория установки	170		
3.503.1-91	Плиты покрытий дорог		ПДН-18M	12

Инв. N подл. Подпись и дата Взаим. инв. N

0020-003-004-ГП

ООО "Радуга-синтез", г. Электроугли

Изм.	Колуч.	Лист N док.	Подпись	Дата				
	Гл. инж.	Иванов			Реконструкция складского хозяйства жидкого сырья и полуфабрикатов производства поликонденсатных лаков	Стадия	Лист	Листов
	Нач.отд.	Петрова				Р	3	3
	Исполн.	Петрова			Проезды. Типы покрытия проездов и площадок	Incarnation Reality		