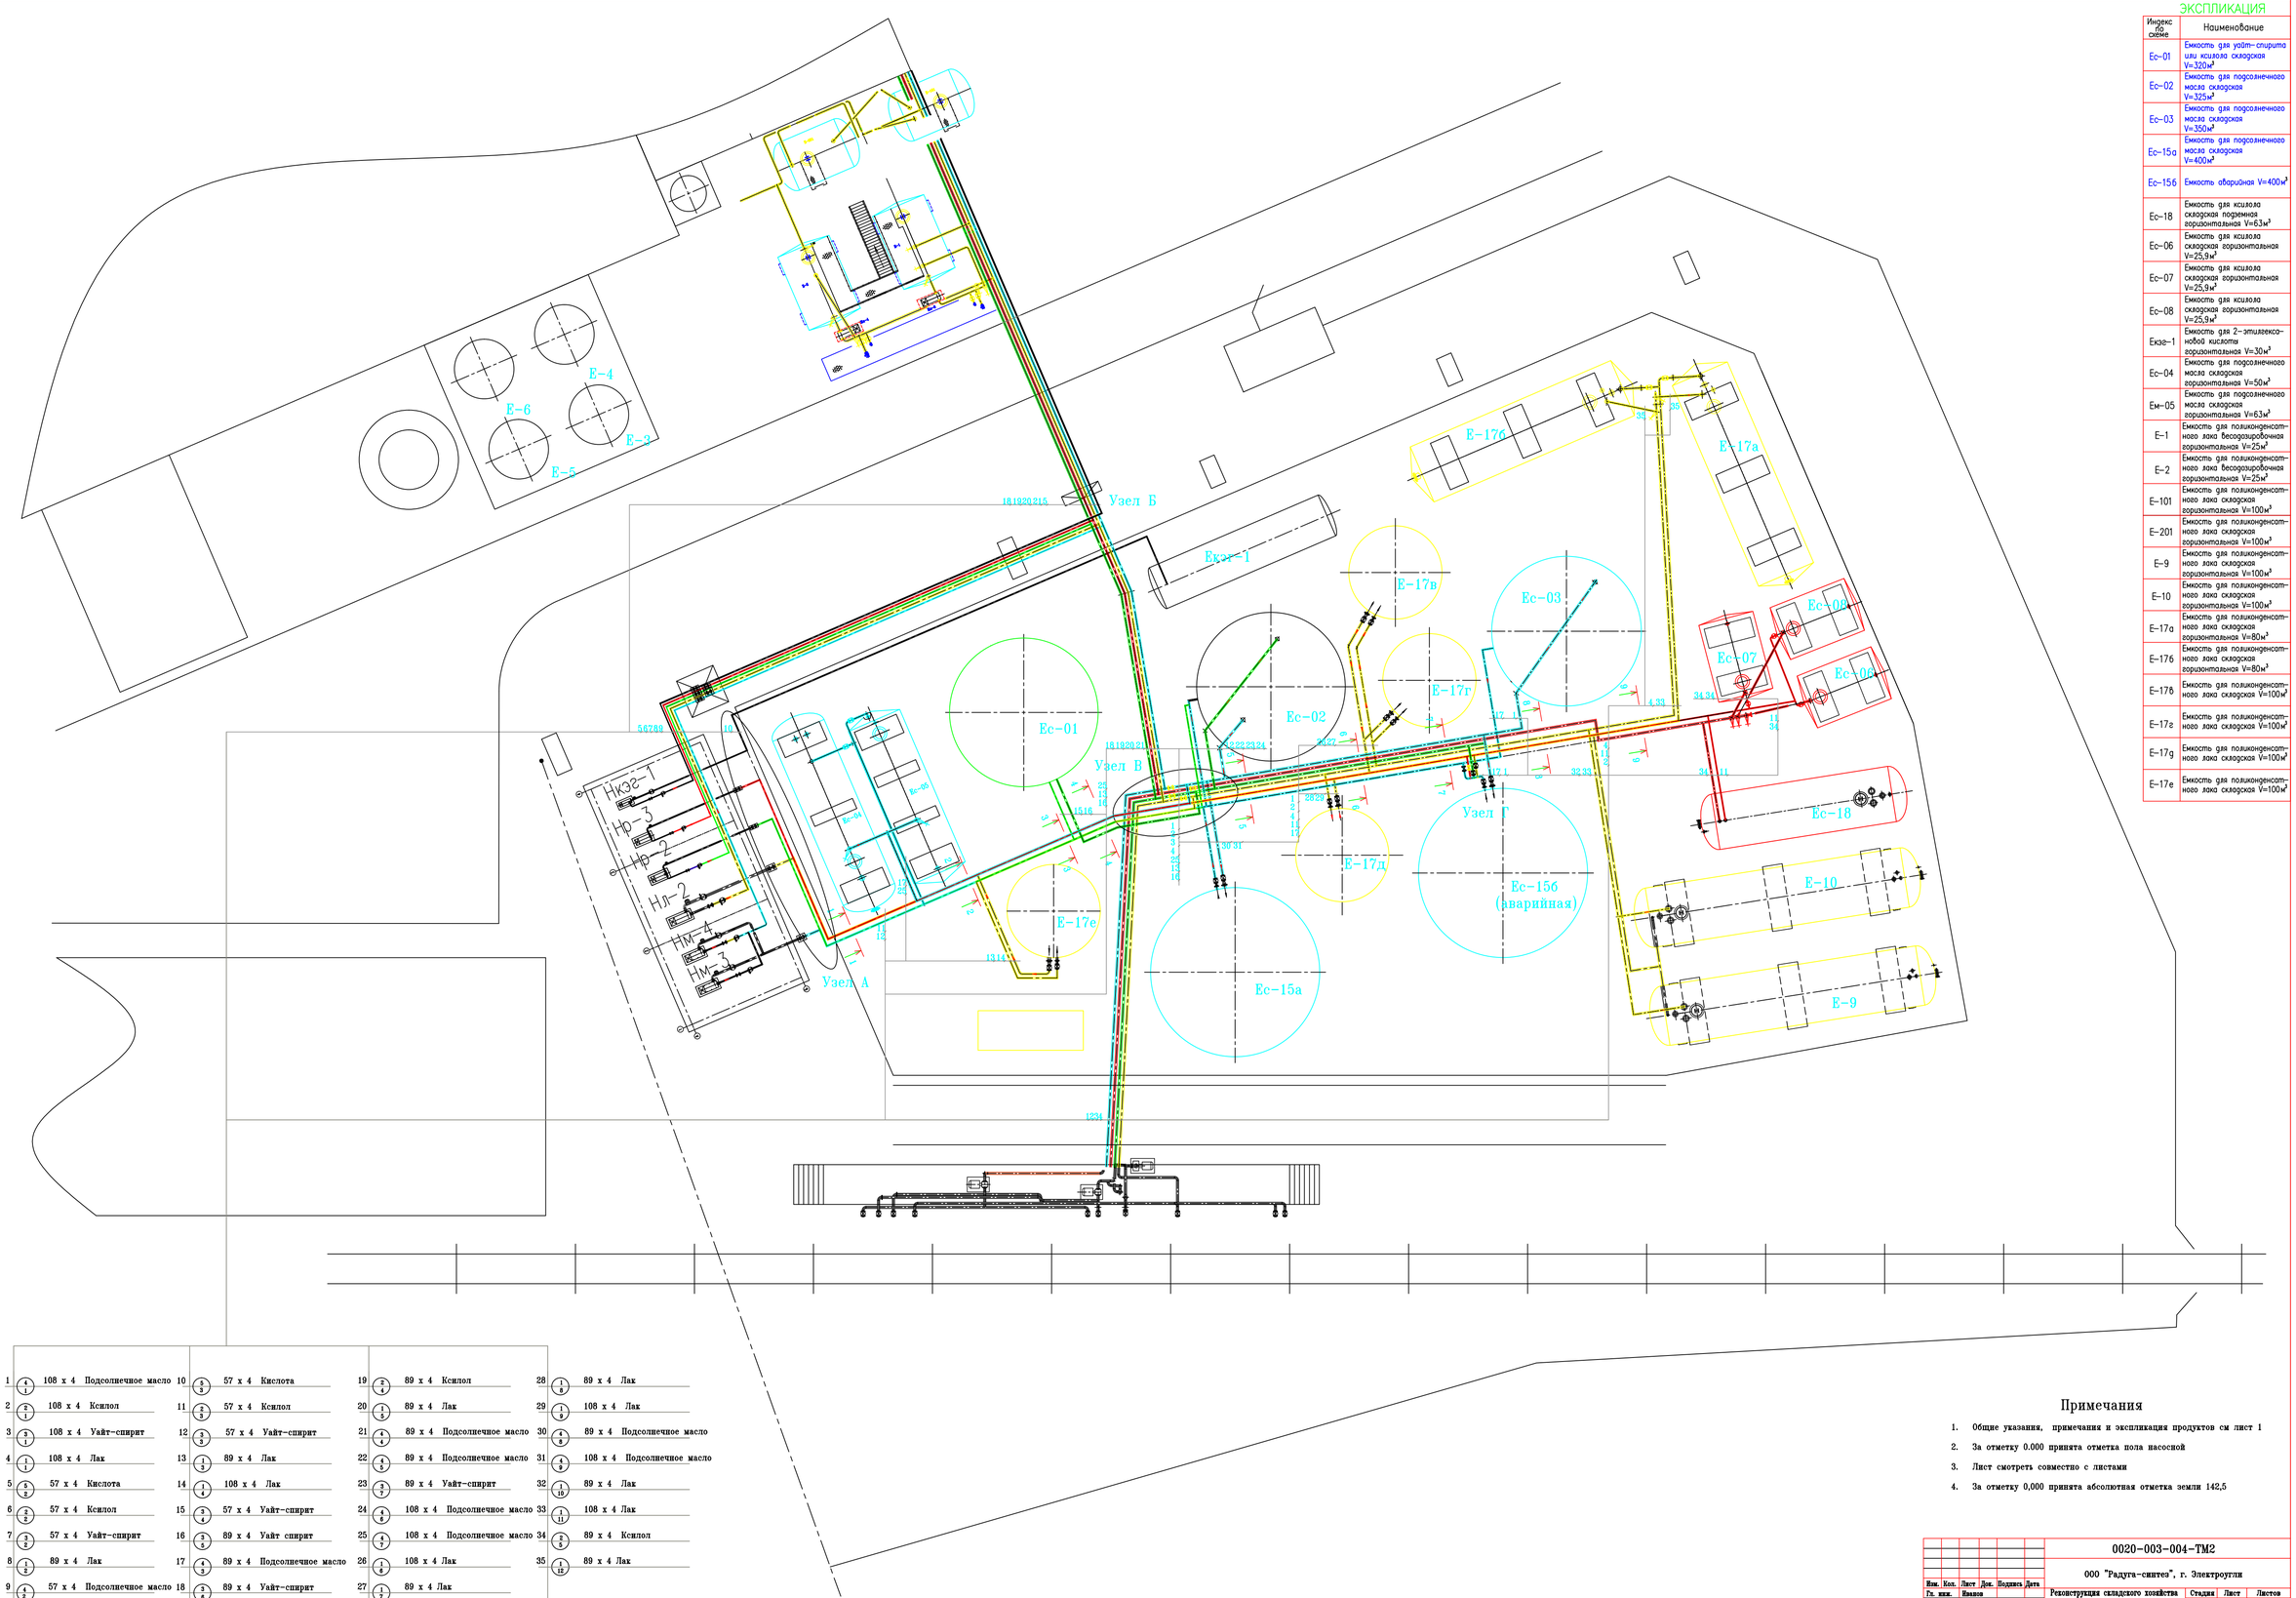

ЭКСПЛИКАЦИЯ

Индекс по схеме	Наименование
Ес-01	Емкость для уайт-спирита или ксилола складская V=320м³
Ес-02	Емкость для подсолнечного масла складская V=325м³
Ес-03	Емкость для подсолнечного масла складская V=350м³
Ес-15а	Емкость для подсолнечного масла складская V=400м³
Ес-15б	Емкость аварийная V=400м³
Ес-18	Емкость для ксилола складская подземная горизонтальная V=63м³
Ес-06	Емкость для ксилола складская горизонтальная V=25,9м³
Ес-07	Емкость для ксилола складская горизонтальная V=25,9м³
Ес-08	Емкость для ксилола складская горизонтальная V=25,9м³
Екэ-1	Емкость для 2-этилгексановой кислоты горизонтальная V=30м³
Ес-04	Емкость для подсолнечного масла складская горизонтальная V=50м³
Ем-05	Емкость для подсолнечного масла складская горизонтальная V=63м³
Е-1	Емкость для поликонденсатного лака бесодержащая горизонтальная V=25м³
Е-2	Емкость для поликонденсатного лака бесодержащая горизонтальная V=25м³
Е-101	Емкость для поликонденсатного лака складская горизонтальная V=100м³
Е-201	Емкость для поликонденсатного лака складская горизонтальная V=100м³
Е-9	Емкость для поликонденсатного лака складская горизонтальная V=100м³
Е-10	Емкость для поликонденсатного лака складская горизонтальная V=100м³
Е-17а	Емкость для поликонденсатного лака складская горизонтальная V=80м³
Е-17б	Емкость для поликонденсатного лака складская горизонтальная V=80м³
Е-17в	Емкость для поликонденсатного лака складская V=100м³
Е-17г	Емкость для поликонденсатного лака складская V=100м³
Е-17д	Емкость для поликонденсатного лака складская V=100м³
Е-17е	Емкость для поликонденсатного лака складская V=100м³

1	4/1	108 х 4 Подсолнечное масло	10	5/5	57 х 4 Кислота	19	2/4	89 х 4 Ксилол	28	1/6	89 х 4 Лак
2	2/1	108 х 4 Ксилол	11	2/3	57 х 4 Ксилол	20	1/5	89 х 4 Лак	29	1/3	108 х 4 Лак
3	3/1	108 х 4 Уайт-спирит	12	3/3	57 х 4 Уайт-спирит	21	4/4	89 х 4 Подсолнечное масло	30	4/8	89 х 4 Подсолнечное масло
4	1/1	108 х 4 Лак	13	1/3	89 х 4 Лак	22	4/5	89 х 4 Подсолнечное масло	31	4/8	108 х 4 Подсолнечное масло
5	5/2	57 х 4 Кислота	14	1/4	108 х 4 Лак	23	3/7	89 х 4 Уайт-спирит	32	1/10	89 х 4 Лак
6	2/2	57 х 4 Ксилол	15	3/4	57 х 4 Уайт-спирит	24	4/6	108 х 4 Подсолнечное масло	33	1/11	108 х 4 Лак
7	3/2	57 х 4 Уайт-спирит	16	3/5	89 х 4 Уайт спирит	25	4/7	108 х 4 Подсолнечное масло	34	2/5	89 х 4 Ксилол
8	1/2	89 х 4 Лак	17	4/3	89 х 4 Подсолнечное масло	26	1/6	108 х 4 Лак	35	1/12	89 х 4 Лак
9	4/2	57 х 4 Подсолнечное масло	18	3/6	89 х 4 Уайт-спирит	27	1/7	89 х 4 Лак			

Примечания

1. Общие указания, примечания и экспликация продуктов см лист 1
2. За отметку 0.000 принята отметка пола насосной
3. Лист смотреть совместно с листами
4. За отметку 0,000 принята абсолютная отметка земли 142,5

Изм.	Кол.	Лист	Док.	Подпись	Дата
Гл. инж.		Иванов			
ГИП		Сутулов			
Нач.отд.		Ибрагимов			
Н.контр.		Ибрагимов			
Исполн.		Ибрагимов			

0020-003-004-ТМ2

ООО "Радуга-синтез", г. Электроугли

Реконструкция складского хозяйства жидкого сырья и полуфабрикатов производства поликонденсатных лаков

Стадия	Лист	Листов
Р	2	12

м 1 : 100

Incarnation Realyti

Формат А0