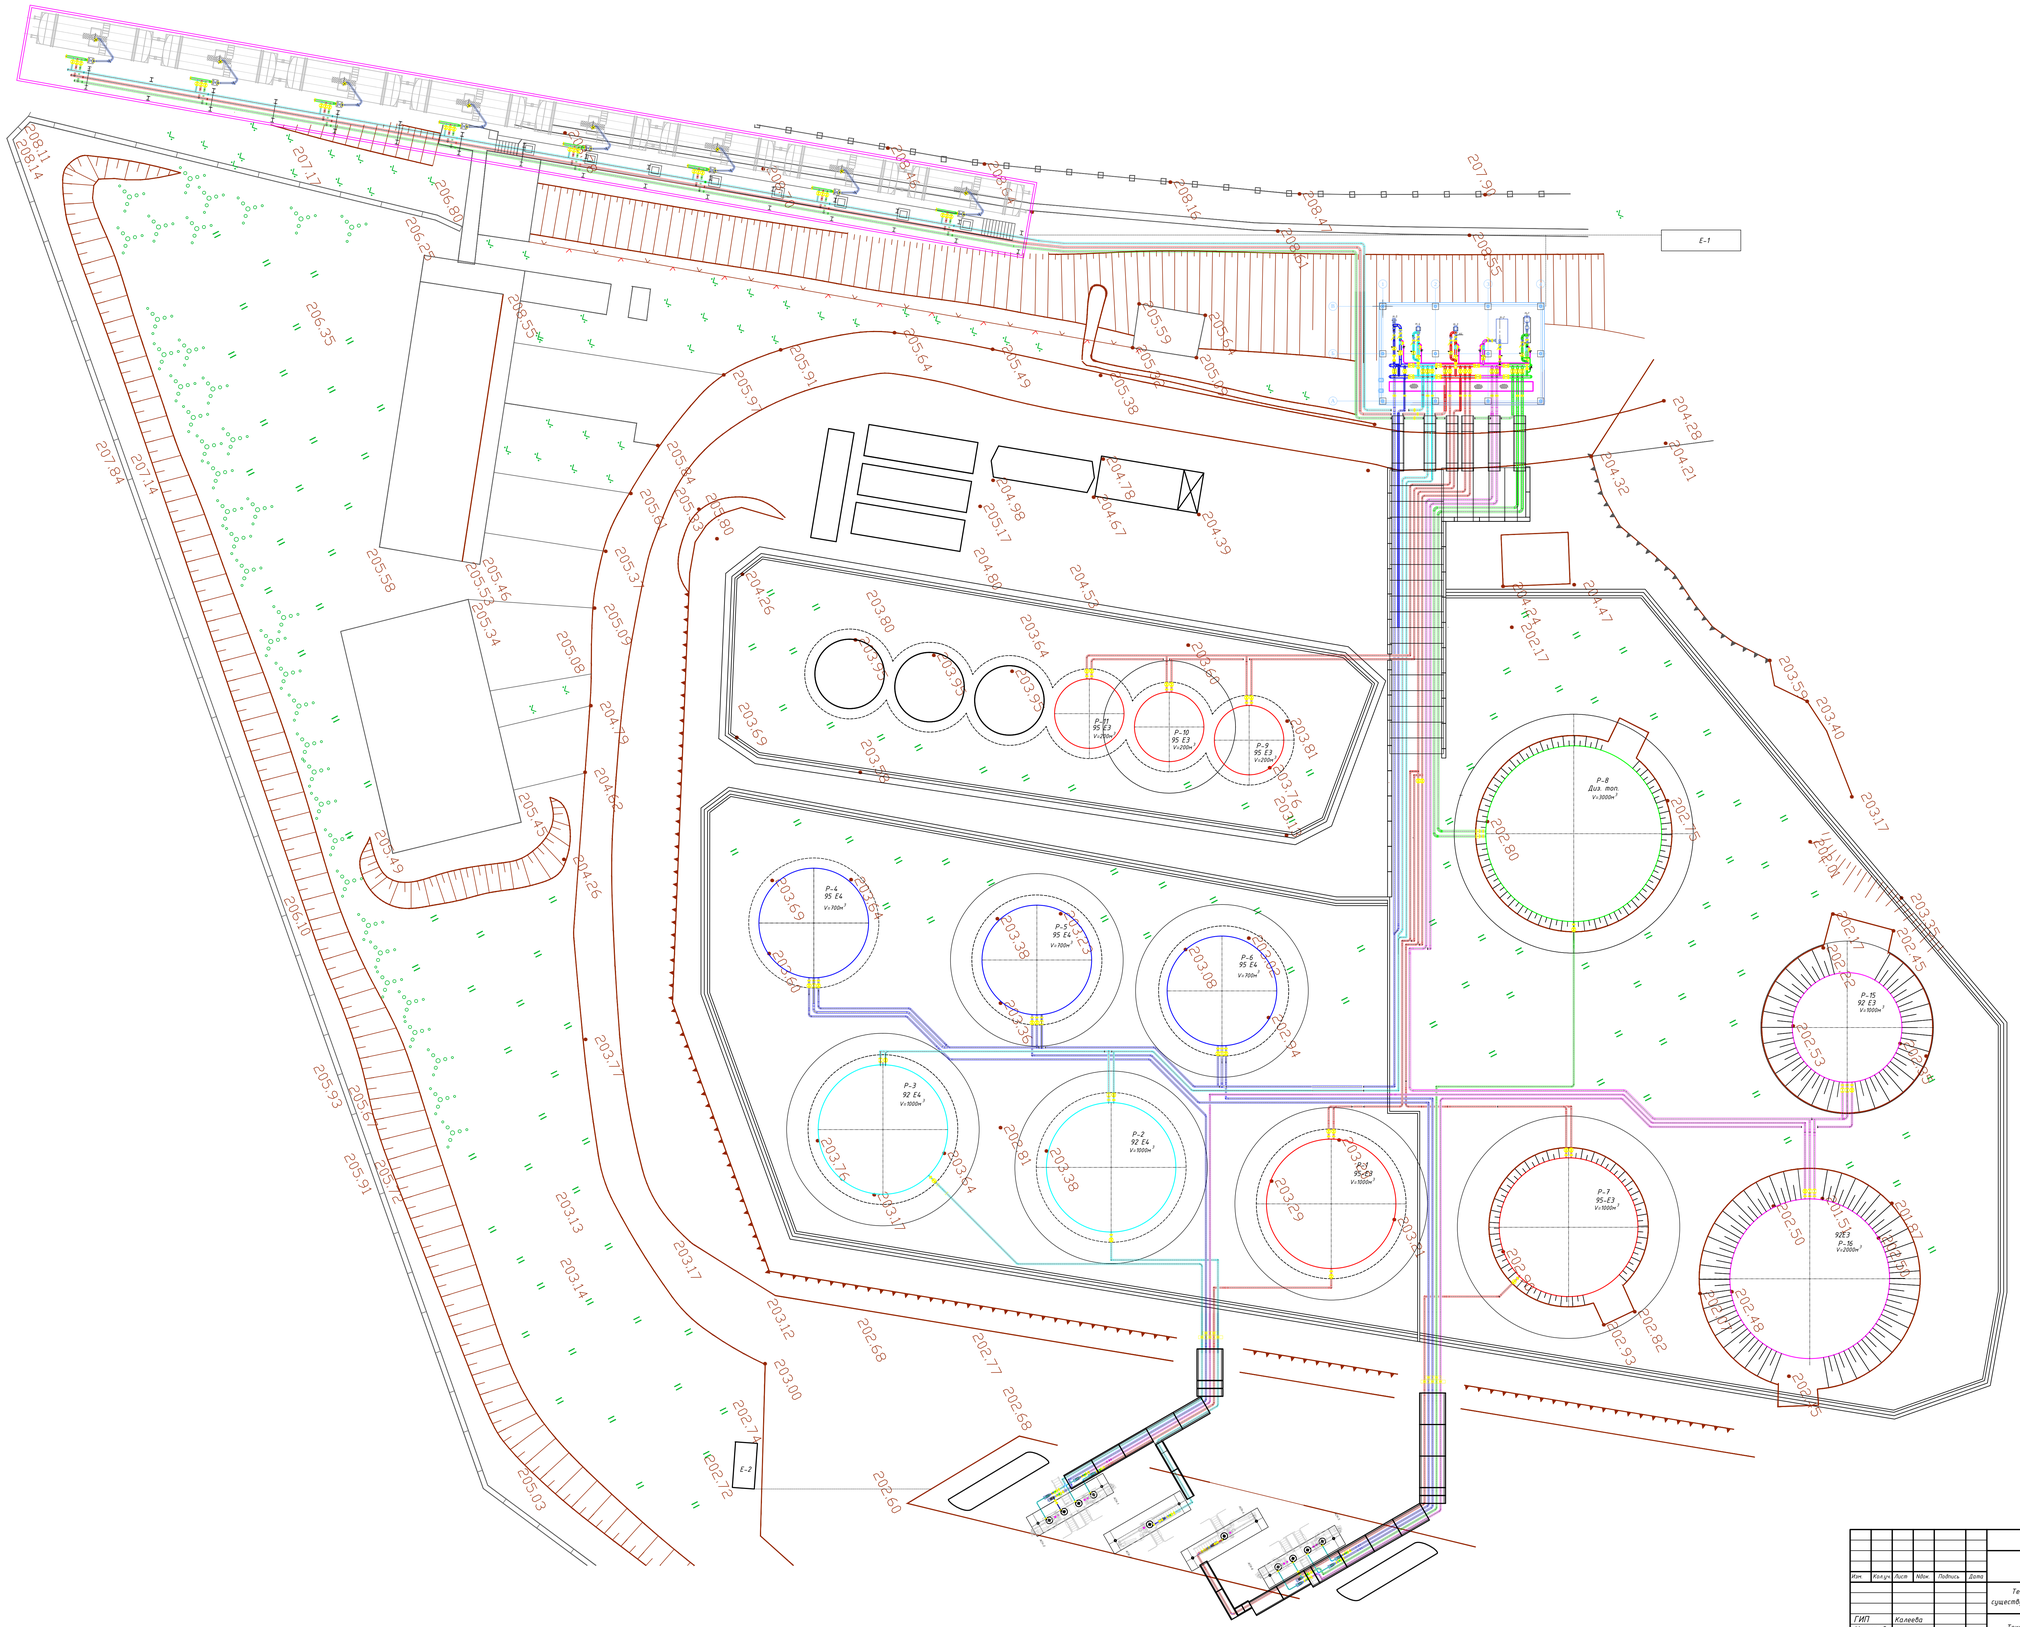

						49-01-3-1 ТХ	
						ООО "ПРАЙМ" Московская область, г. Сергиев Посад	
Изм.	Кол.уч.	Лист	N док.	Подпись	Дата		
						Техническое перевооружение существующего склада нефтепродуктов	Стадия: РД; Лист: 3; Листов: 10
ГИП		Калеева					
Нач.отд.		Калеева				Технологическая схема генплана М 1:200	ООО "Арена Синтезпроект"
Разраб.		Калеева					

Формат А0

СОГЛАСОВАНО

Должность	Л.Н.Н.	Подпись	Дата

Инв. N подл. | Подпись и дата | Взам. инв.N

Это чертеж является собственностью ООО "ПРАЙМ" и не может использоваться в интересах третьих лиц без разрешения ООО "ПРАЙМ".

This drawing is the property of "ПРАЙМ" LLC. Third parties may not use it without the permission of "ПРАЙМ" LLC.