Разрез 2 - 2

М 1:50

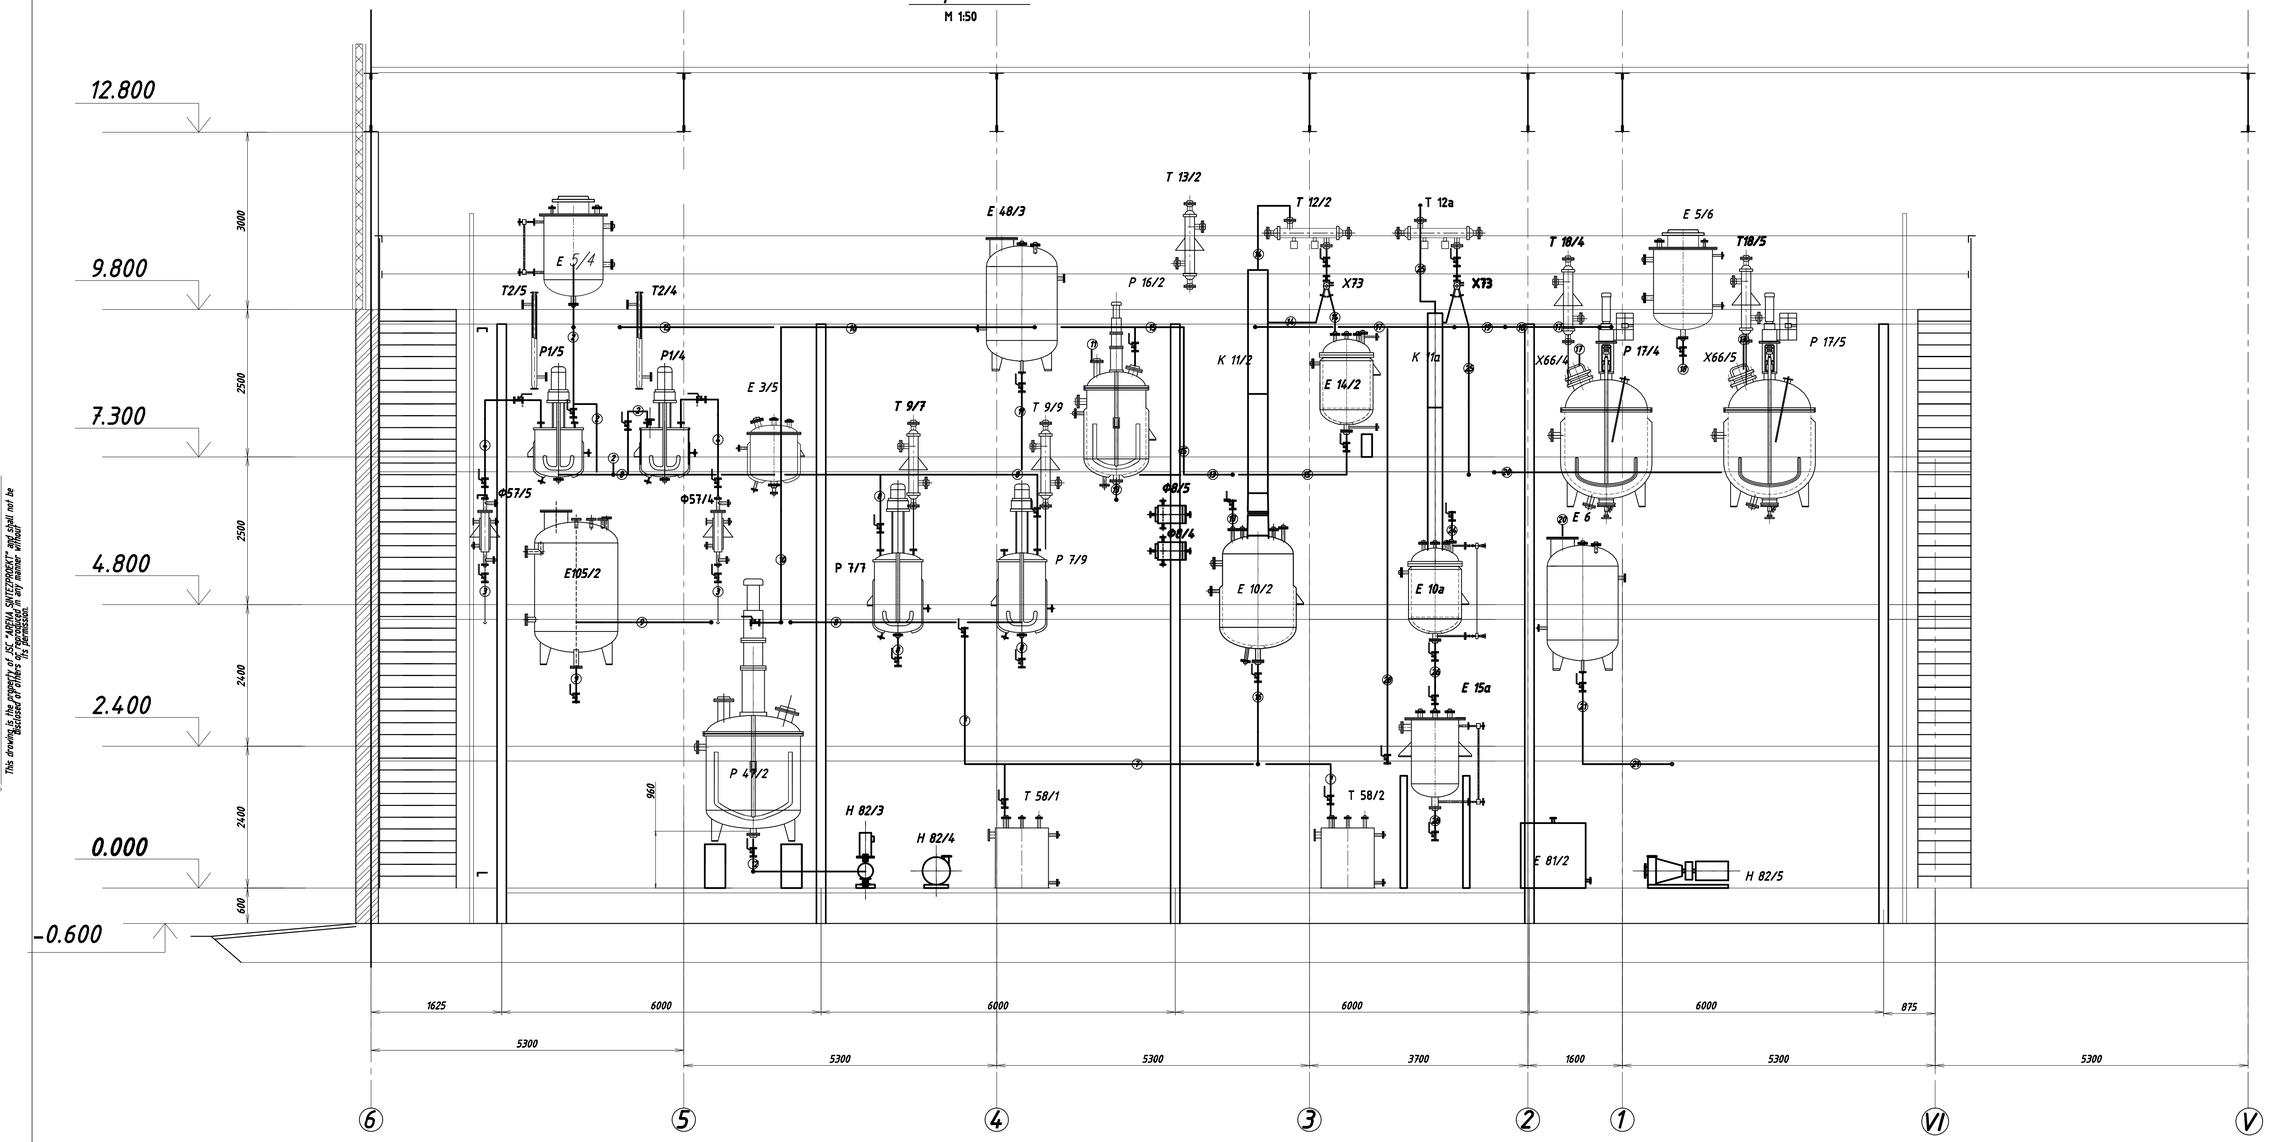

1 (3/1) 25 х 2.5 Хлор. метилен от тары к Е5/4

2 (3/2) 25 х 2.5 Хлор. метилен от Е5/4,5 к Р1/3,4,5

3 (1/1) 25 х 2.5 Хлор от баллонов к Ф57/3,4,5

4 (1/2) 25 х 2.5 Хлор от Ф57/3,4,5 к Р1/3,4,5

5 (4,3/1,3) 25 х 2.5 Раствор ICl, хлор. метилен от Р1/3,4,5 к Р7/7,8,9

6 (7/1) 25 х 2.5 Мономер-3 от контейнера к Т58/1,2

7 (7/2) 25 х 2.5 Мономер-3 от Т58/1,2 к Р7/7,8,9

8 (8/1) 25 х 2.5 Раствор ТФДХЙЭ от Р7/7,8,9 к Р47/2,3

9 (10/1) 25 х 2.5 Раствор NaOH+ Na2SO3 от Е105/2 к Р47/2,3

10 (11/1) 25 х 2.5 Раствор ТФДХЙЭ в CH2Cl2 от Р47/2,3 к Е48/2,3

11 (11/2) 25 х 2.5 Раствор ТФДХЙЭ в CH2Cl2 от Е48/2,3 к Р16/1,2

12 (12/1) 25 х 2.5 Промывные воды от Р47/2,3, Е48/2,3 к Е81/а,б

13 (11/3) 25 х 2.5 Раствор ТФДХЙЭ в CH2Cl2 от Р16/1,2 к Е10/2

14 (14/1) 25 х 2.5 Предгон от Е10/2, К11/2 к Е14/2

15 (14/2) 25 х 2.5 Предгон от Е14/2 в Р16/1,2, Е5/4,5

16 (13/1) 25 х 2.5 ТФДХЙЭ от Е10/2 к Е15/2

17 (13/2) 25 х 2.5 ТФДХЙЭ от Е15/2 к Р17/3,4,5

18 (3/3) 25 х 2.5 Хлористый метилен от Е5/6 к Р17/3,4,5

19 (15/1) 25 х 2.5 Этилацетат от Е5/7 к Р17/3,4,5

20 (19/1) 25 х 2.5 Сырец ГФТХБ от Р17/3,4,5 к Е6, Е19/2

21 (19/2) 25 х 2.5 Сырец ГФТХБ от Е6 к Е19/2

22 (20/1) 25 х 2.5 Водный раствор от Р17/3,4,5 к Е81в

23 (21/1) 25 х 2.5 Растворители (предгон) от Е19/2, К20/2 к Е23/2

24 (21/2) 25 х 2.5 Растворители (предгон) от Е23/2 к Е10а

25 (21/4) 25 х 2.5 Хлор. метилен от Е10а, К11а к Е14а

26 (24/1) 25 х 2.5 Кубовый остаток от Е10а к Е15а

27 (3/5) 25 х 2.5 Хлор. метилен от Е14а к Е5/4,5,6

28 (24/2) 25 х 2.5 Кубовый остаток от Е15а к Е5/7

29 (15/2) 25 х 2.5 Этилацетат из тары в Е5/7

30 (22/1) 25 х 2.5 ГФТХБ от Е19/2, К20/2 к Е24/4

31 (18/1) 25 х 2.5 Соляная кислота HCl к Р-17/3,4,5

32 (23/1) 25 х 2.5 Кубовые остатки из Е19/2

Изм.	Кол.уч.	Лист	№док.	Подпись	Дата	06-01-ТМ2		
						Строительство производства химических реактивов по адресу г. Пермь, ул. Воронежская 56		
Разраб.		Калашов				Производство ГФБД 2-я очередь	Стадия	Лист	Листов
Проверил		Зонов					РП		
Н.контр.		Кайзарь				Разрез 2 - 2	ЗАО "Арена Синтезпроект"		
ГИП		Петрова							

Формат А1

Инв. N подл. | Подп. и дата | Взам. инв.N

Знак чертежа является собственностью ЗАО "АРЕНА СИНТЕЗПРОЕКТ" и не подлежит копированию и распространению без его согласия.
This drawing is the property of JSC "ARENA SINTEZPROEKT" and shall not be disclosed or copied in any manner without its permission.