


СХЕМА РАСПОЛОЖЕНИЯ УСТАНОВОК (М 1:2000)

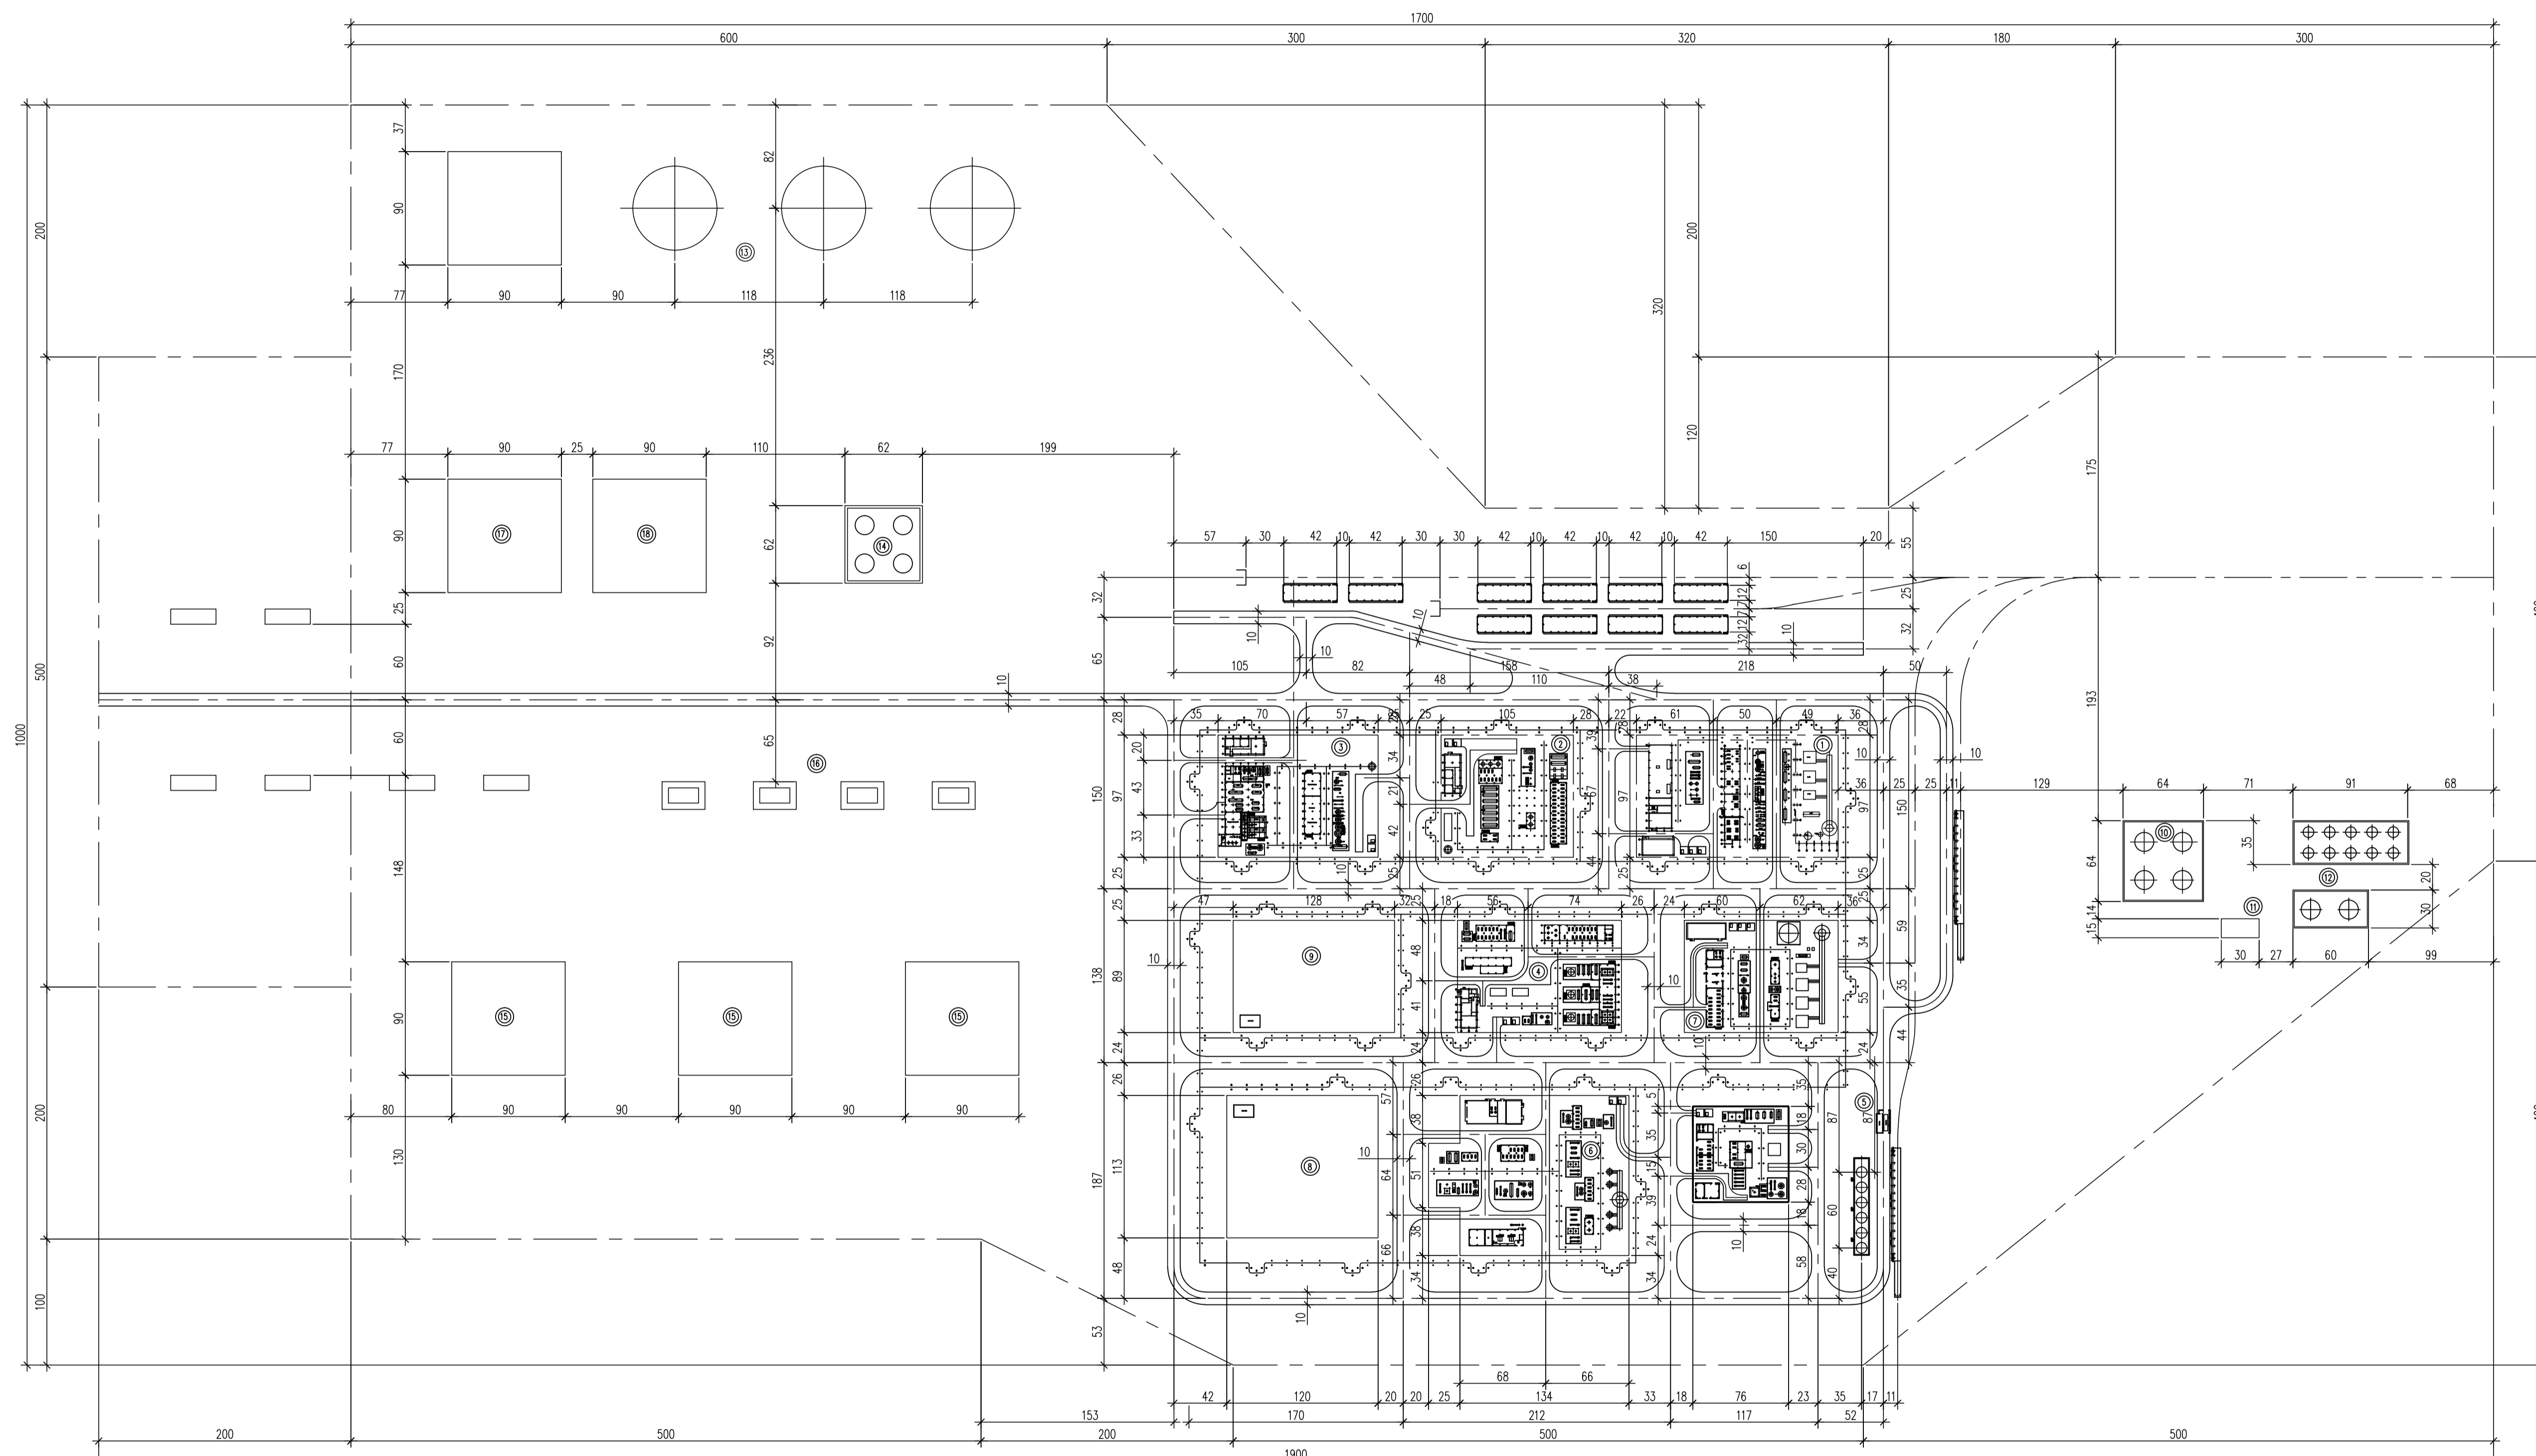

ЭКСПЛИКАЦИЯ ЗДАНИЙ И СООРУЖЕНИЙ

N по плану	Наименование	Примечание
1	Установка пиролиза и газоразделения	
2	Установка выделения жидких продуктов пиролиза ЖПП	
3	Установка ацилирования бензола этиленом	
4	Установка дегидрирования этилбензола	
5	Установка АВТ и налива битума	
6	Установка гидроочистки В/газоля	
7	Установка очистки ВСГ от CO <sub>2</sub>	
8	Установка каталитического пиролиза	
9	Установка ароматизации у/в газоб	
10	Установка дегидрирования	

				002СТ-100,200-ПЗ			
				Установка пиролиза и переработки жидких продуктов пиролиза			
Изм.	Кол.	Листы	Док.	Полпыза	Дата	Страниц	Листов
ГМП	Летяшов					ТЗО	1
Н.контр.	Летяшов						1
Исполж.	Оселедько					Incarnation Ready!	