


N	Название объекта
1	Резервуар (демонтировать)
2	Резервуар (демонтировать)
3	Резервуар (демонтировать)
4	Резервуар (демонтировать)
5	Резервуар V=700м³
6	Резервуар (демонтировать)
7	Резервуар V=700м³
8	Резервуар V=1000м³
9	Резервуар (демонтировать)
10	Резервуар V=1000м³
11	Резервуар V=700м³
12	Резервуар V=700м³
13	Резервуар V=700м³
14	Резервуар V=2000м³
15	Резервуар V=700м³
16	Резервуар V=700м³
17	Резервуар V=700м³
18	Наливной причал
19	Песколовка
20	Хлораторная
21	Нефтегазобушка
22	Склад
23	Котельная
24	Мастерская
25	Кантора
26	Пожарное депо
27	Разливочная
28	Пожарный котлобац, гл. 1м
29	Пожарный котлобац, гл. 0,5м
30	Пожарный котлобац, гл. 1,5м
31	Пожарный котлобац, гл. 1,5м
32	Пожарный котлобац, гл. 1,8м
33	Пожарный котлобац, гл. 0,5м
34	Насосная
35	Наливная эстакада
36	Емкость
37	Емкость
38	Емкость

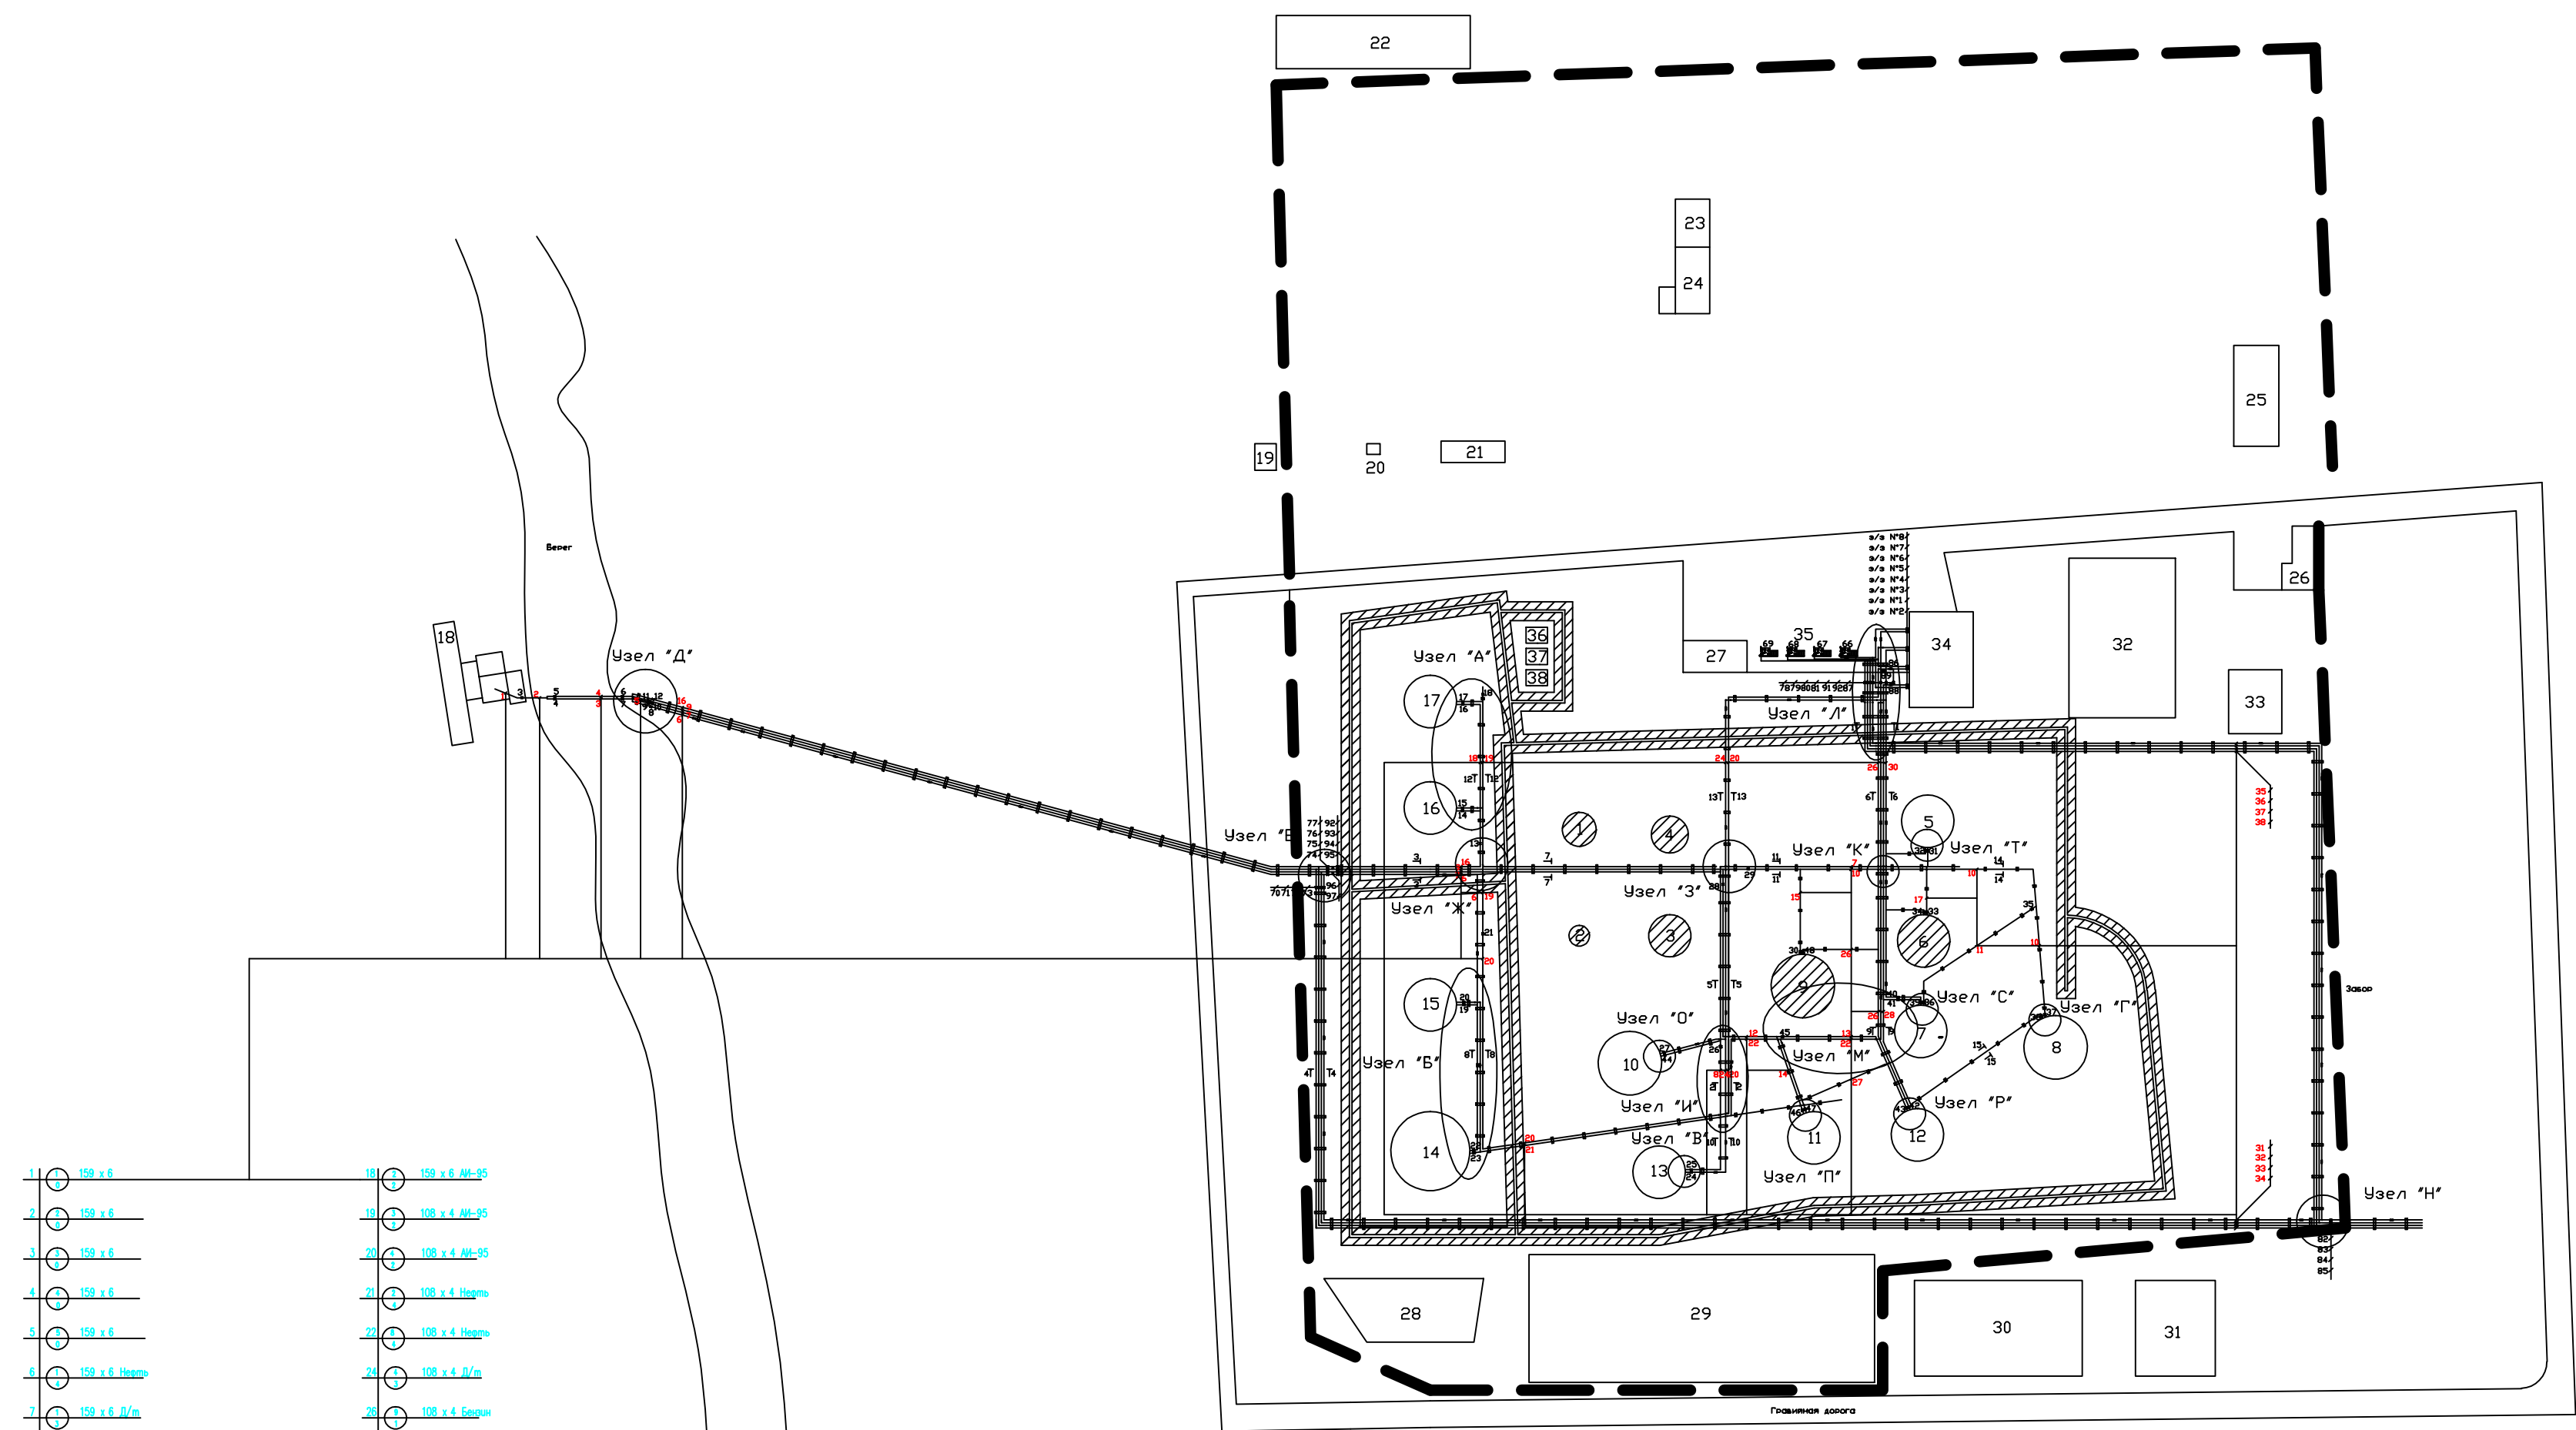

1	150 x 6	18	150 x 6. АМ-95
2	150 x 6	19	108 x 4. АМ-95
3	150 x 6	20	108 x 4. АМ-95
4	150 x 6	21	108 x 4. Наземь
5	150 x 6	22	108 x 4. Наземь
6	150 x 6. Наземь	23	108 x 4. В/м
7	150 x 6. В/м	24	108 x 4. В/м
8	150 x 6. В/м	25	108 x 4. В/м
9	150 x 6. В/м	26	108 x 4. В/м
10	150 x 6. В/м	27	108 x 4. В/м
11	150 x 6. В/м	28	108 x 4. В/м
12	150 x 6. В/м	29	108 x 4. В/м
13	150 x 6. В/м	30	150 x 6. АМ-95
14	150 x 6. В/м	31	150 x 6. Наземь
15	150 x 6. В/м	32	150 x 6. В/м
16	150 x 6. АМ-95	33	150 x 6. АМ-95
17	150 x 6. В/м	34	150 x 6. В/м
		35	150 x 6. Наземь
		36	150 x 6. В/м
		37	150 x 6. АМ-95
		38	150 x 6. В/м

0018-001-002-ТМ3		Реконструкция нефтебазы		
Изм.	Кол.	Лист	Дис.	Подпись
ГД	и.п.			
П	Л	С	Д	И
План расположения сооружений и трубопроводов. М 1 : 5000		ИР		