

План на отм. 195.070

М 1 : 100

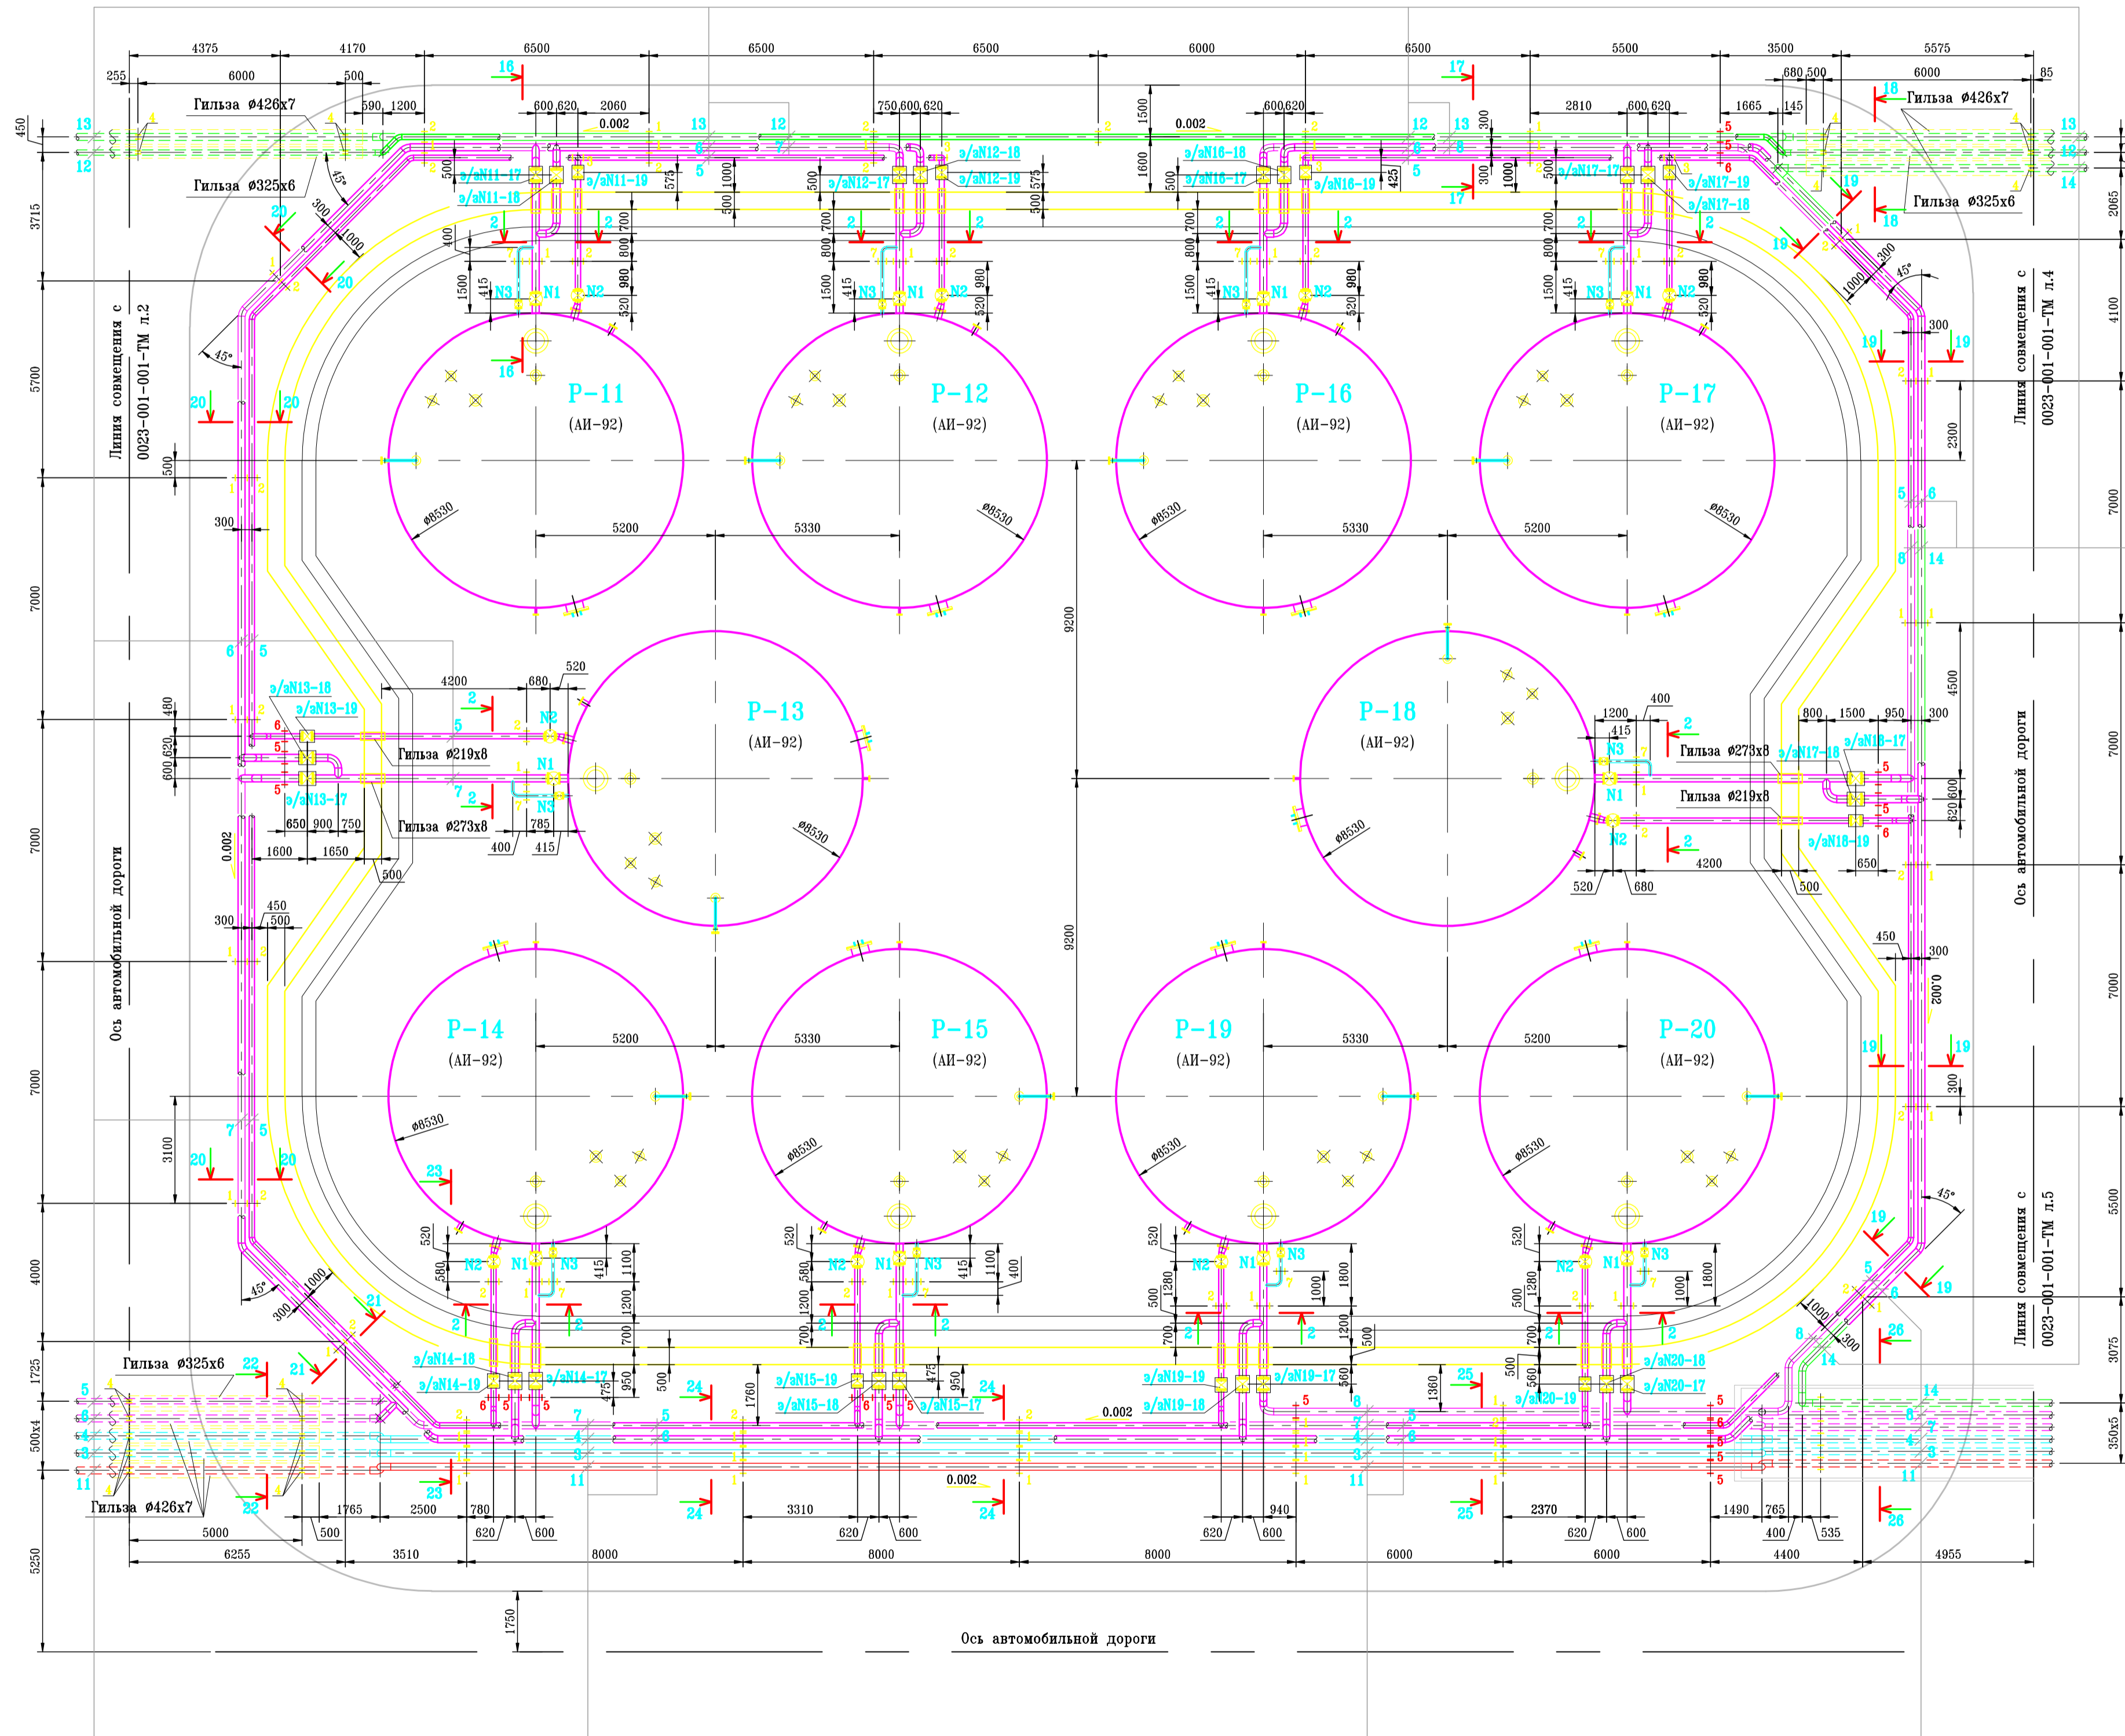


ТАБЛИЦА ЭЛЕКТРОДВИЖЕК

э/э N	Марка электродвигжек	Ду мм	Ру МПа
11-17,18	30с941нж	200	1.6
...			
20-17,18	30с941нж	200	1.6
11-19	30с941нж	150	1.6
...			
20-19	30с941нж	150	1.6

ТАБЛИЦА АРМАТУРЫ

N	Марка арматуры	Ду мм	Ру МПа
1	30с41нж	200	1.6
2	30с41нж	150	1.6
3	30с41нж	80	1.6

ТАБЛИЦА КРЕПЛЕНИЙ

N	Тип крепления
1	219-КП-А11
2	159-КП-А11
3	159-ТО-А1
4	Полосковая опора
5	219-КП-А11 (неподвижная)
6	159-КП-А11 (неподвижная)
7	89-КП-А11

- 1 (1) 159 х 6 АИ-95 из насосной 1 в Р-4 ÷ Р-10
- 2 (1) 219 х 8 АИ-95 из Р-4 ÷ Р-10 в насосную 1
- 3 (1) 219 х 8 АИ-95 из Р-4,5,9,10 на АСН
- 4 (1) 219 х 8 АИ-95 из Р-6 ÷ Р-8 на АСН
- 5 (2) 159 х 6 АИ-92 из насосной 1 в Р-11 ÷ Р-20
- 6 (2) 219 х 8 АИ-92 из Р-11 ÷ Р-20 в насосную 1
- 7 (2) 219 х 8 АИ-92 из Р-11 ÷ Р-15 на АСН
- 8 (2) 219 х 8 АИ-92 из Р-16 ÷ Р-20 на АСН
- 9 (3) 159 х 6 АИ-76 из насосной 1 в Р-1,2,3
- 10 (3) 219 х 8 АИ-76 из Р-1,2,3 в насосную 1
- 11 (3) 219 х 8 АИ-76 из Р-1,2,3 на АСН
- 12 (4) 159 х 6 Диз. топливо из насосной 1 в Р-21,22,23
- 13 (4) 219 х 8 Диз. топливо из Р-21,22,23 в насосную 1
- 14 (4) 219 х 8 Диз. топливо из Р-21,22,23 на АСН

Примечания

1. Общие указания и примечания см. лист 1.
2. За отметку 0.000 принята абсолютная отметка 194.500.
3. Размеры уточнить по месту монтажа.
4. Недостающие размеры и отметки см. на разрезах л.6-10.
5. Разрезы 2-2, 16-16 ÷ 25-25 см. лист 6,7,8.

0023-001-001-ТМ			
ООО "АВТОСТЕЛ"			
Московская область, Ленинский район, пос. Внуково			
Изм.	Кол.	Лист	Док. Подпись Дата
Наим. Наименование		Реконструкция топливно-резервуарного участка с заменой существующих емкостей для нефтепродуктов на вертикальные резервуары	
Нач. отд.	Масляникова	Стадия	Лист
Н.контр.		Р	3
Исполн.	Обеследко	Резервуарный парк №1. План на отм.195.070. Р-11 ÷ Р-20	
		"Incarnation Reality"	